



**EDITAL DE OCUPAÇÃO DO
ESPAÇO CULTURAL BRDE - PALACETE DOS LEÕES
CALENDÁRIO 2024-2025**

Anexo I – Planta baixa dos espaços

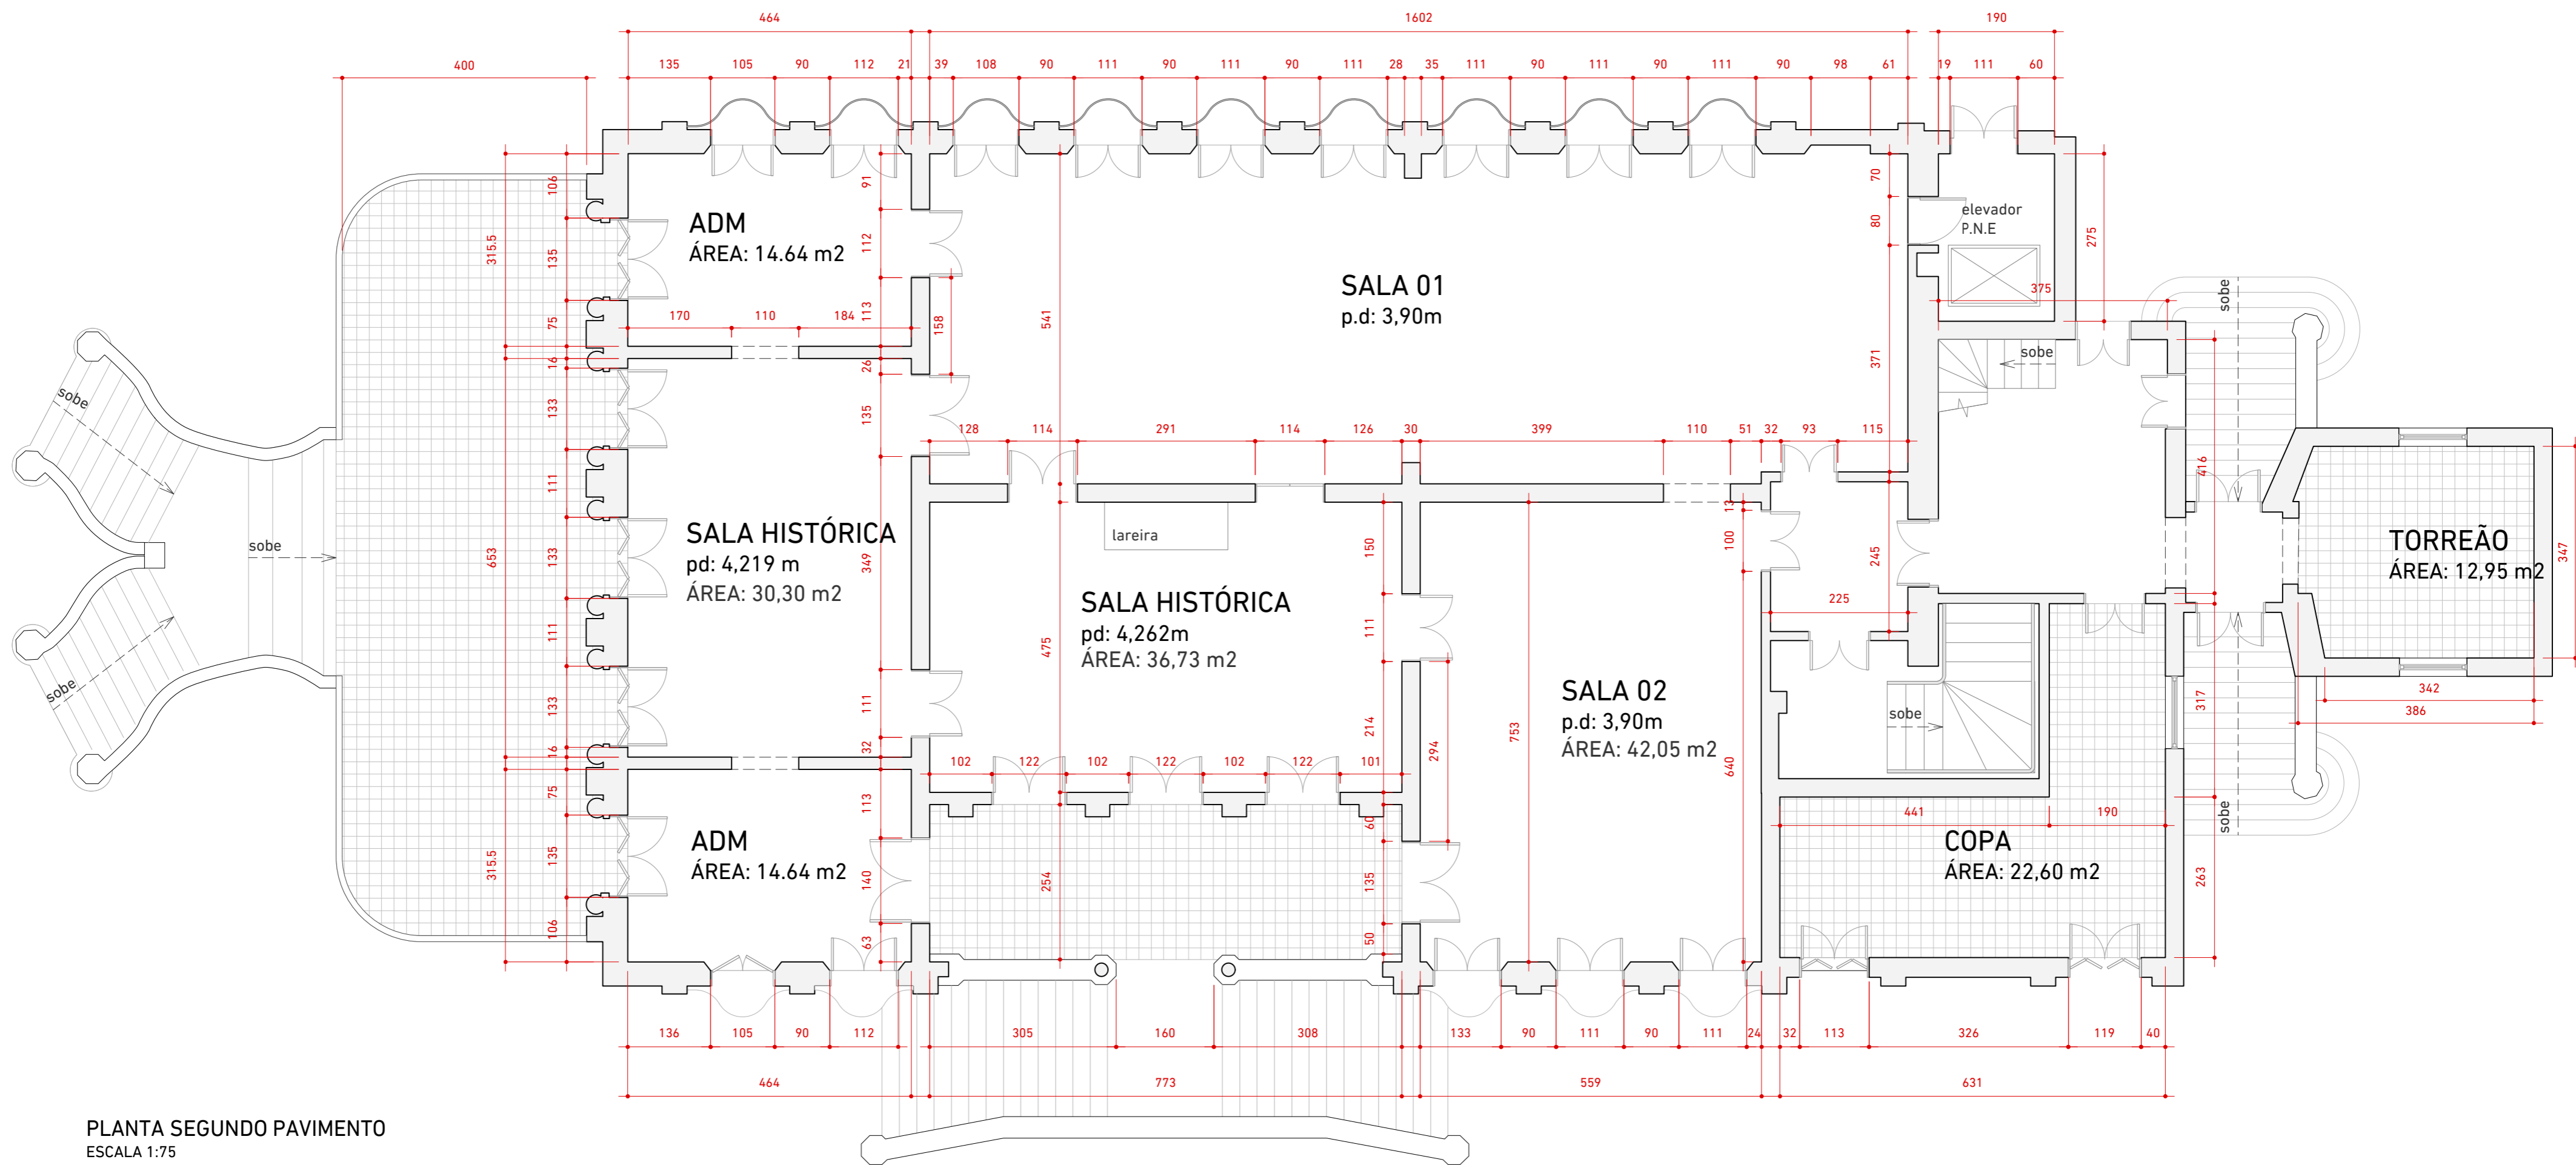

PLANTA SEGUNDO PAVIMENTO
ESCALA 1:75


CLIENTE / END. PALACETE DOS LEÕES	Av. João Gualberto 570 – Alto da Glória	DATA 24/01/2019	ESCALA indicada	ETAPA LV	FOLHA
ASSUNTO levantamento - 2º PAV com cotas		DESENHO B.D	ARQUIVO Palacete_Base_2_pav	REVISÃO R 00	LV01

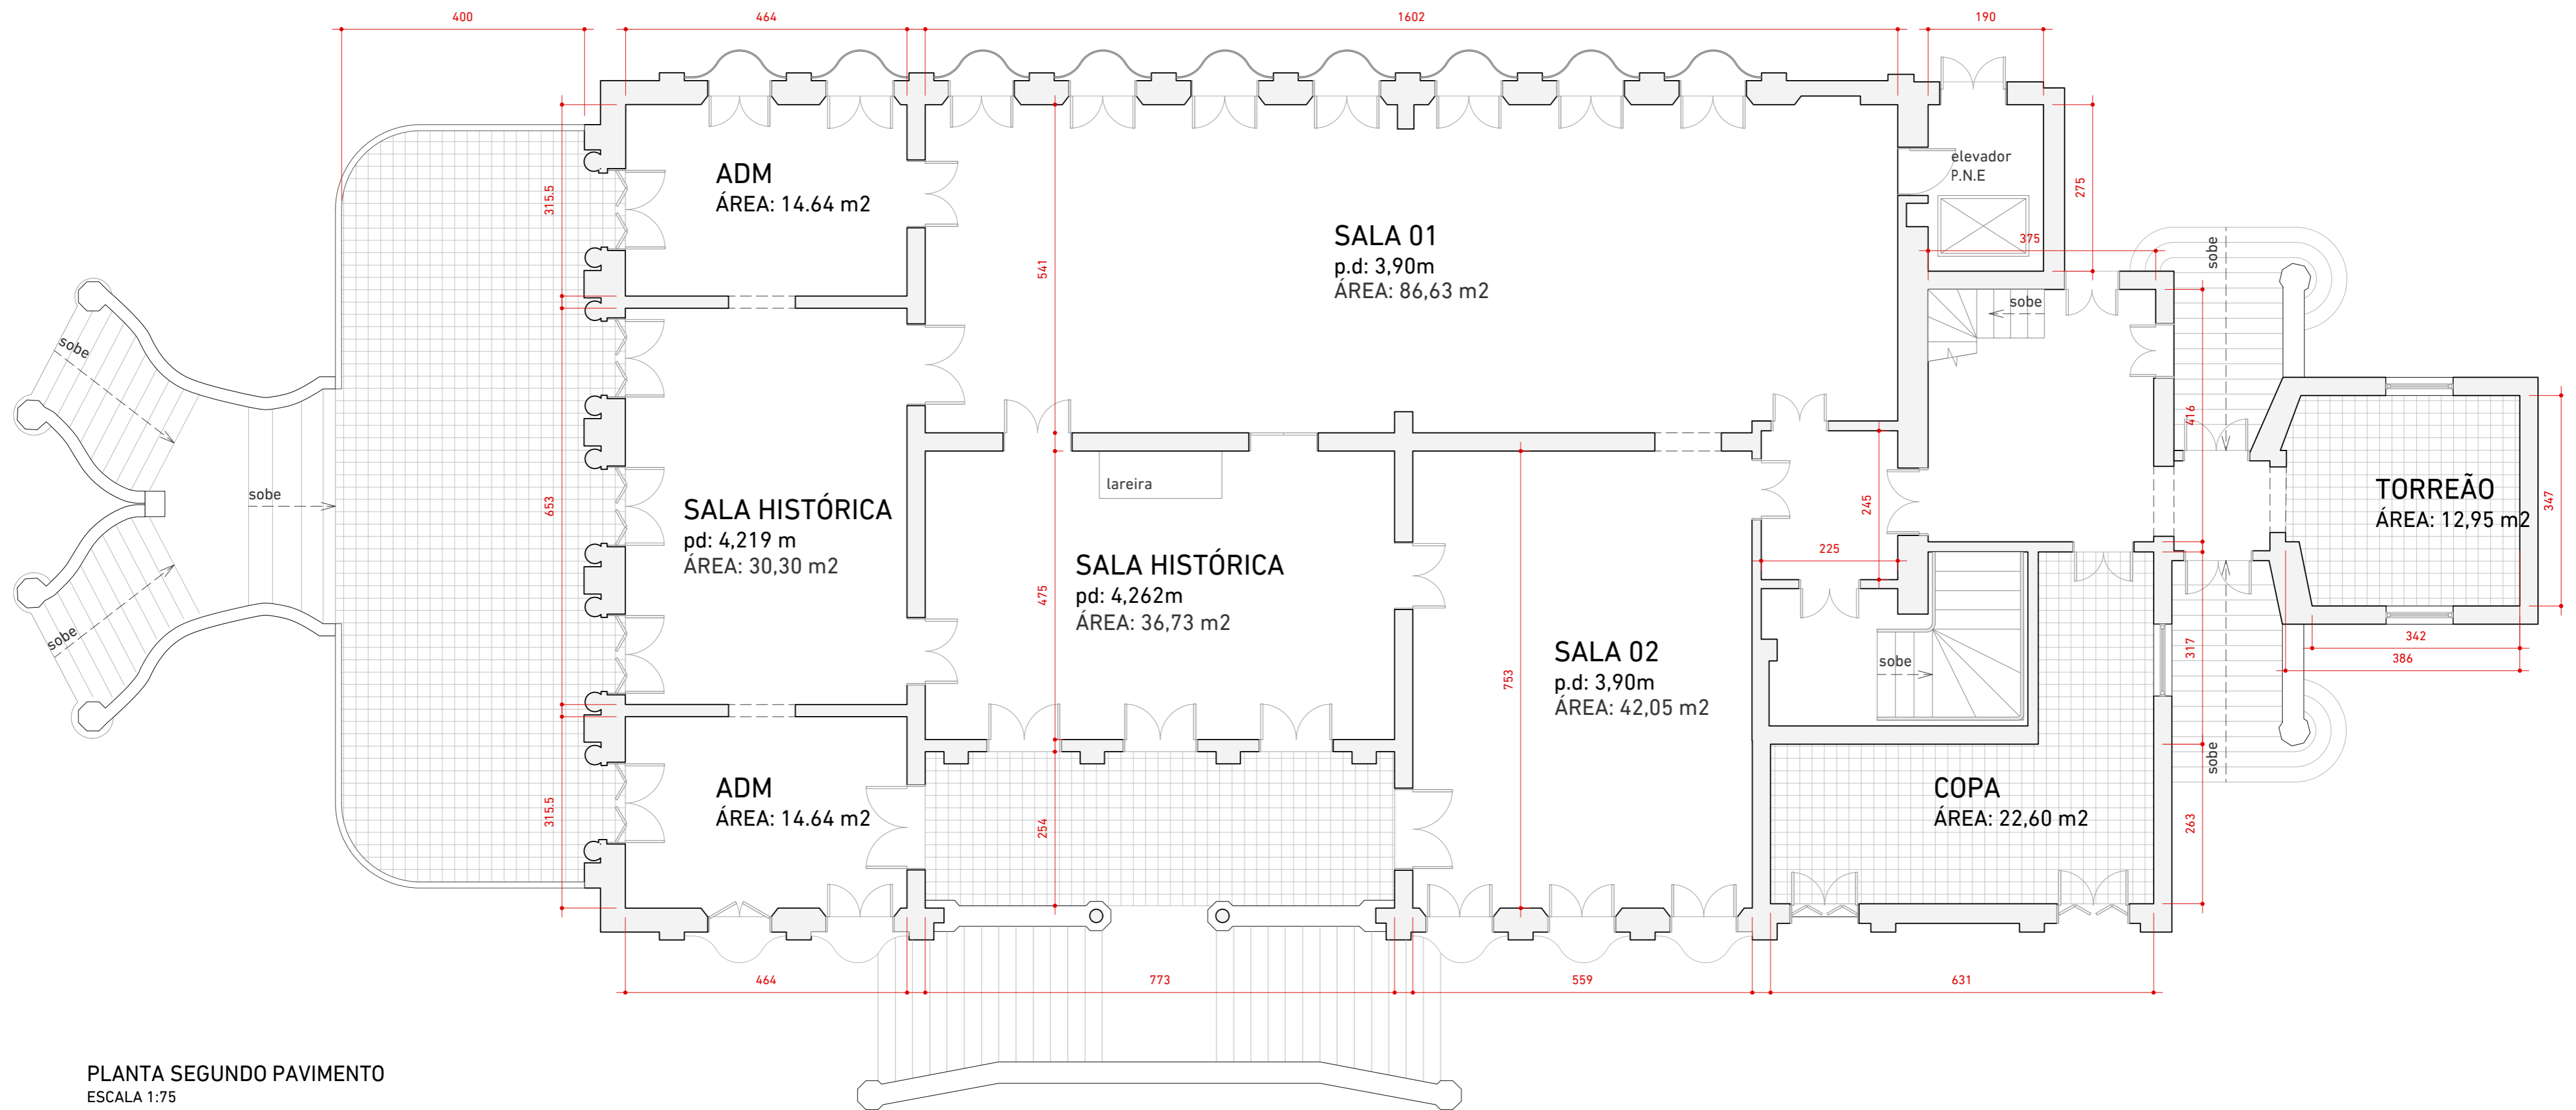

PLANTA SEGUNDO PAVIMENTO
ESCALA 1:75


CLIENTE / END.	DATA	ESCALA	ETAPA	FOLHA
PALACETE DOS LEÕES	24/01/2019	indicada	LV	LV02
ASSUNTO	DESENHO	ARQUIVO	REVISÃO	
levantamento - 2º PAV	B.D	Palacete_Base_2_pav	R 00	

Av. João Gualberto
570 - Alto da
Glória

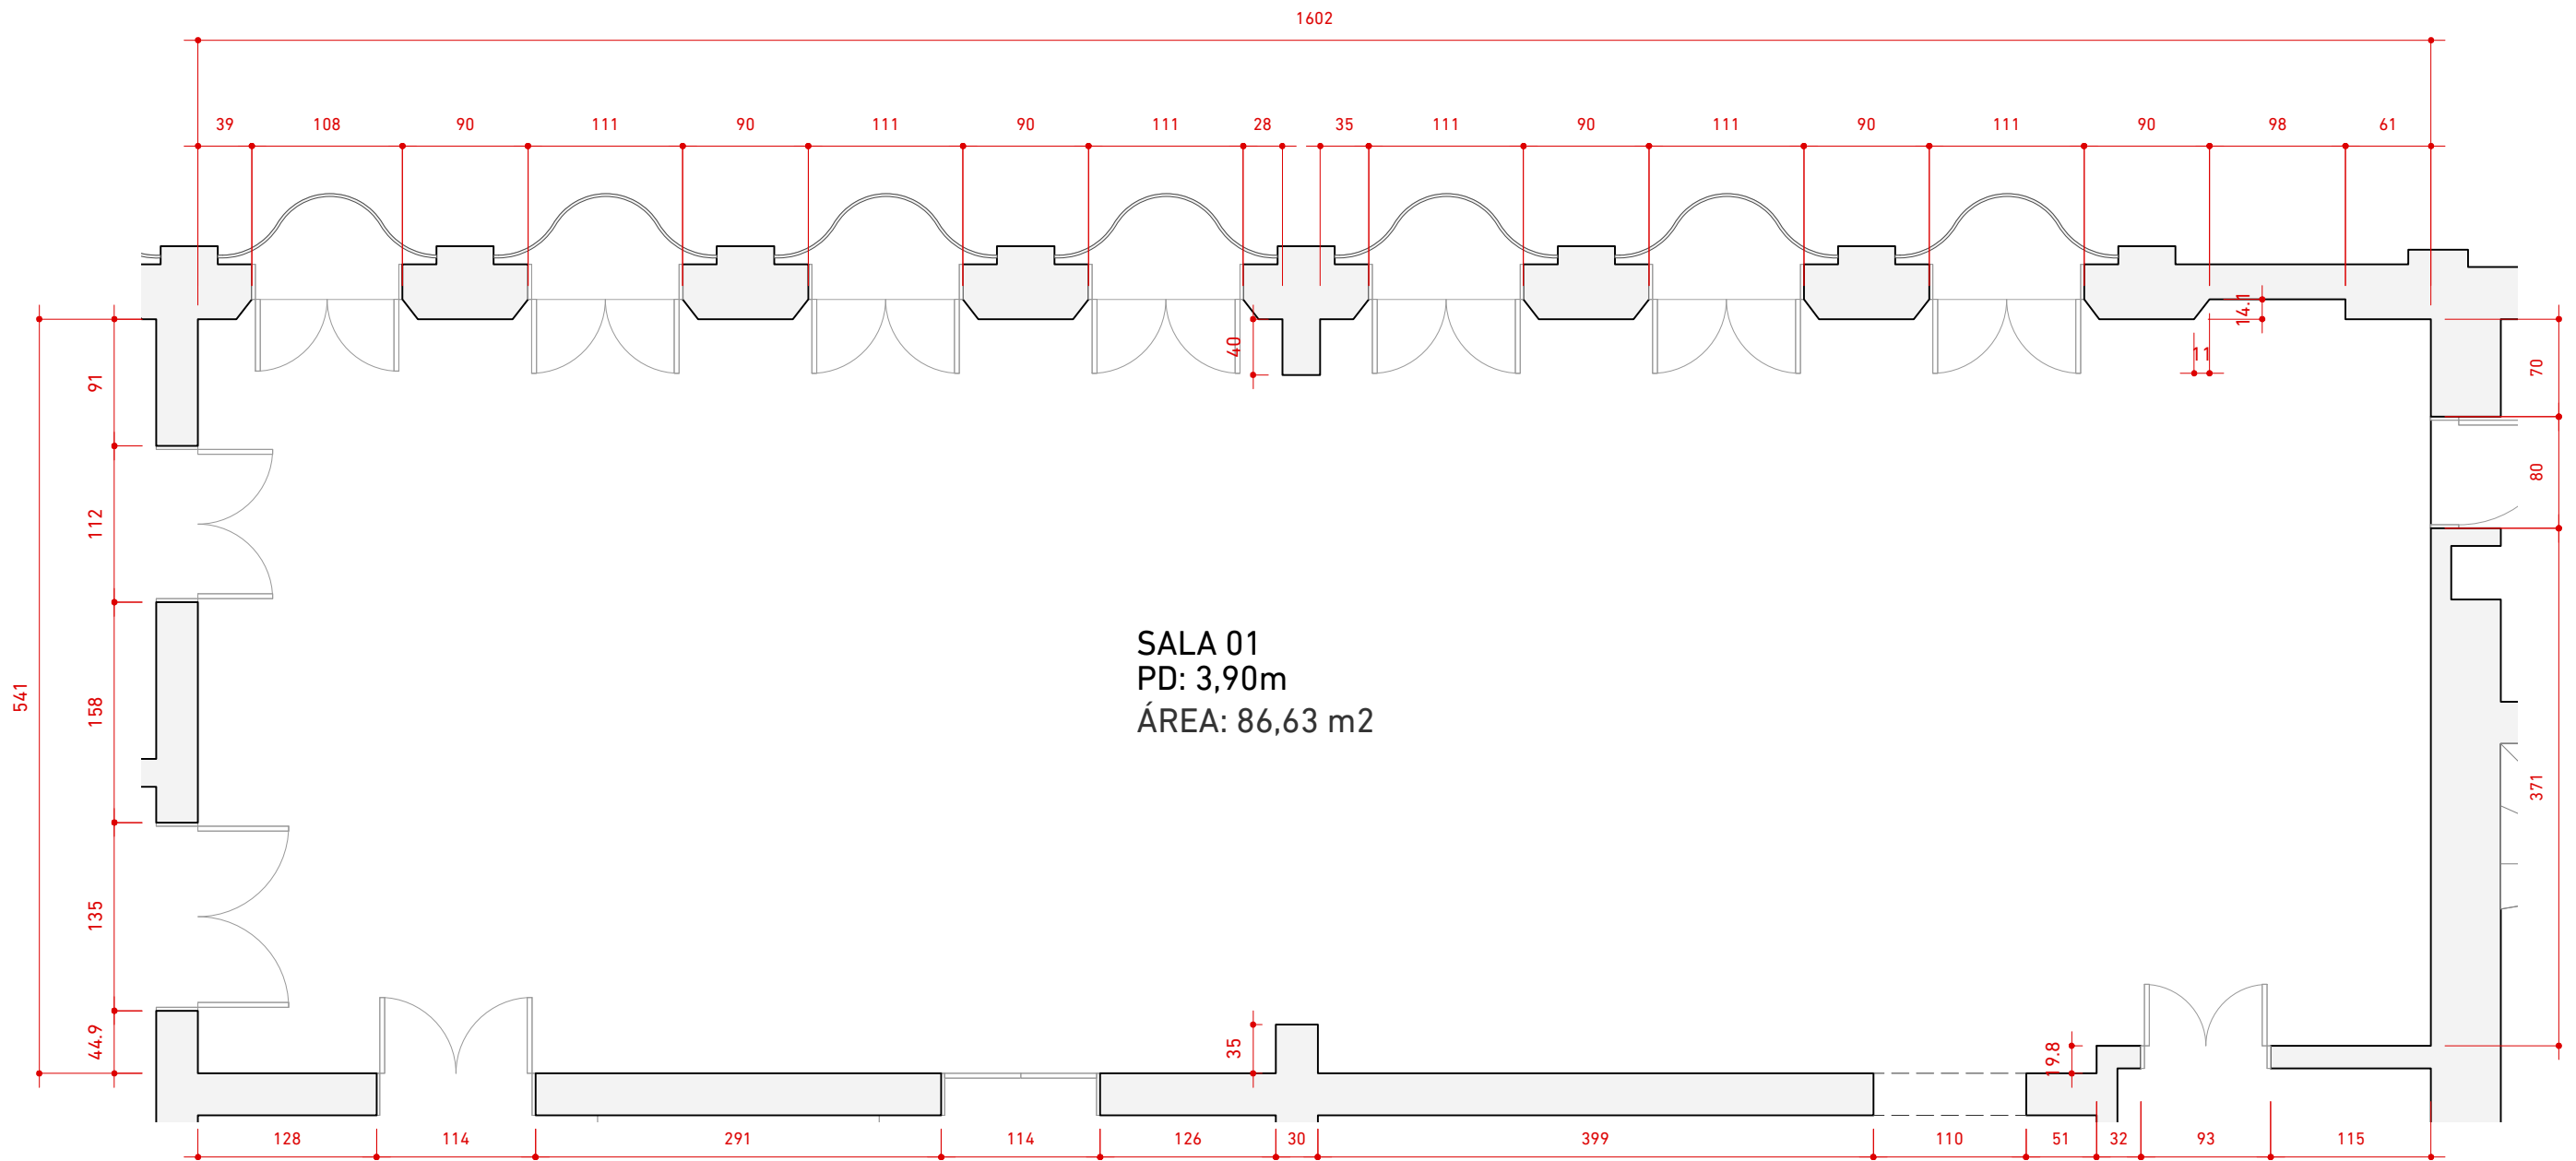

SALA 01
 PD: 3,90m
 ÁREA: 86,63 m²


PLANTA SALA 01
 ESCALA 1:50

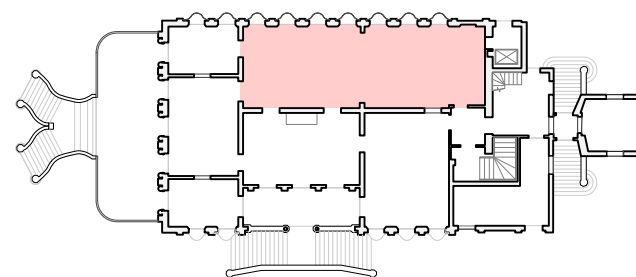


Espaço Cultural **BRDE**
 PALACETE DOS LEÕES

CLIENTE / END.	DATA	ESCALA	ETAPA	FOLHA
PALACETE DOS LEÕES	24/01/2019	indicada	LV	LV03
ASSUNTO	DESENHO	ARQUIVO	REVISÃO	
levantamento - Sala 1	B.D	Palacete_Base_2_pav	R 00	

Av. João Gualberto
 570 - Alto da
 Glória

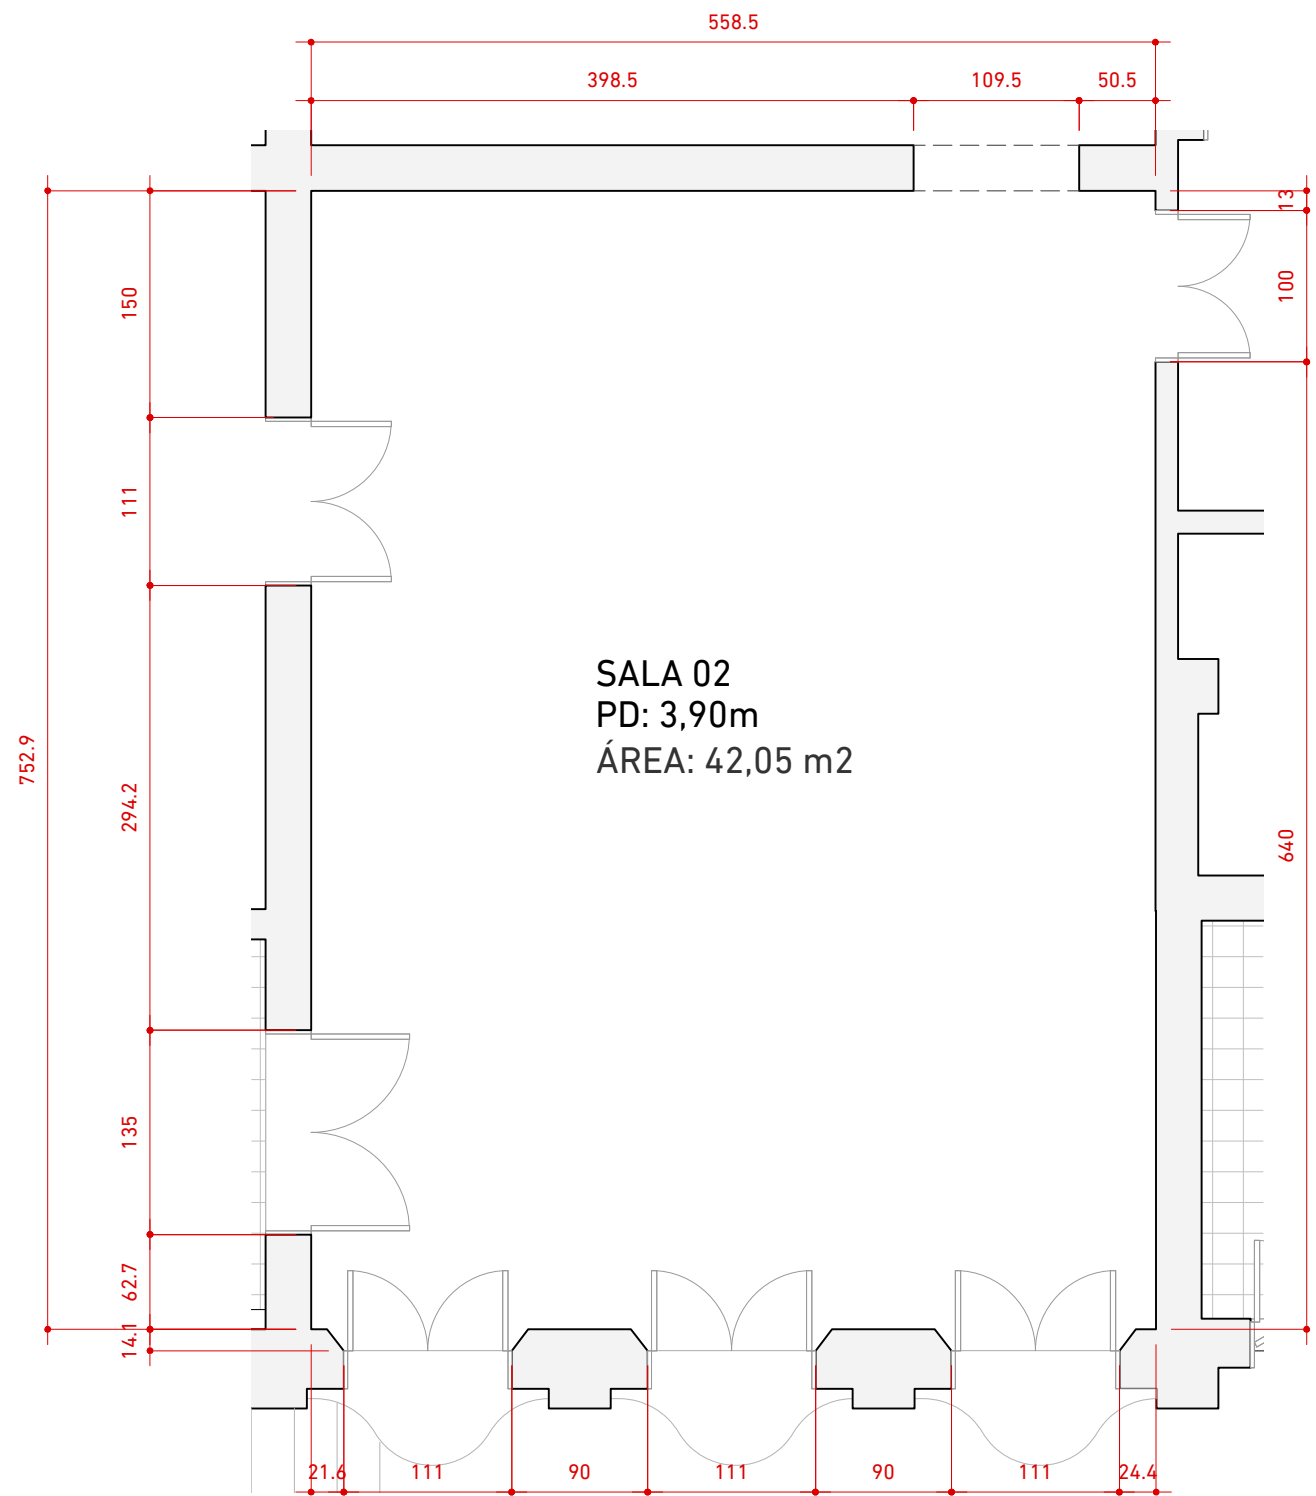

PLANTA SALA 01
ESCALA 1:50

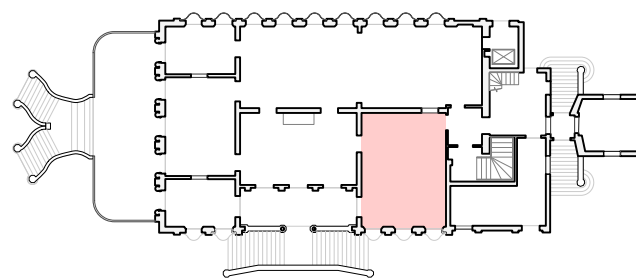

CLIENTE / END. PALACETE DOS LEÕES	Av. João Gualberto 570 — Alto da Glória	DATA 24/01/2019	ESCALA indicada	ETAPA LV	FOLHA
ASSUNTO levantamento - Sala 2		DESENHO B.D	ARQUIVO Palacete_Base_2_pav	REVISÃO R 00	LV04