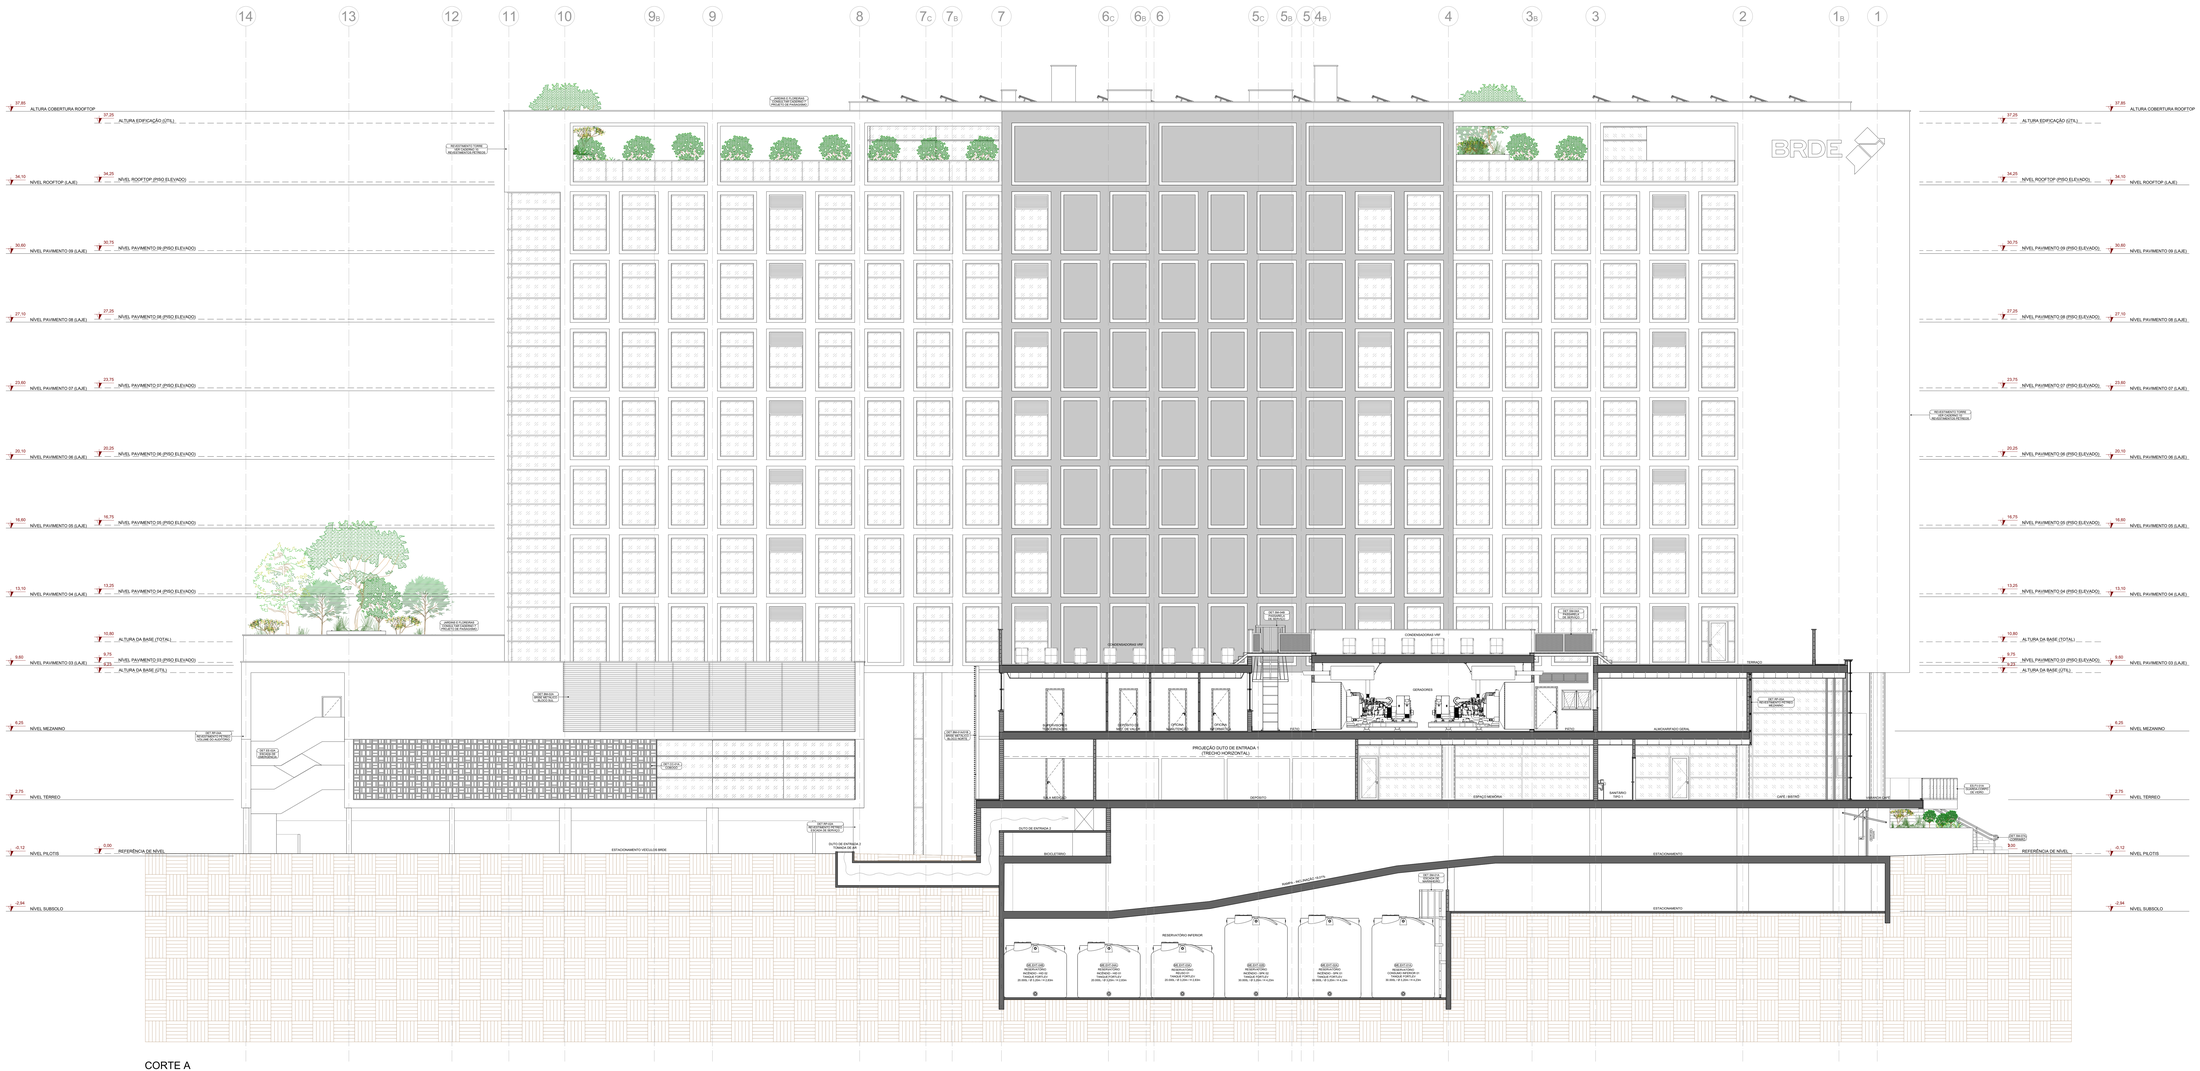
14
13
12
11
10
9B
9
8
7C
7B
7
6C
6B
6
5C
5B
5
4B
4
3B
3
2
1B
1
37,85 ALTURA COBERTURA ROOFTOP
37,25 ALTURA EDIFICAÇÃO (GTA.)
34,10 NÍVEL ROOFTOP (LAJE)
34,25 NÍVEL ROOFTOP (PISO ELEVADO)
30,60 NÍVEL PAVIMENTO 09 (LAJE)
30,75 NÍVEL PAVIMENTO 09 (PISO ELEVADO)
27,10 NÍVEL PAVIMENTO 08 (LAJE)
27,25 NÍVEL PAVIMENTO 08 (PISO ELEVADO)
23,60 NÍVEL PAVIMENTO 07 (LAJE)
23,75 NÍVEL PAVIMENTO 07 (PISO ELEVADO)
20,10 NÍVEL PAVIMENTO 06 (LAJE)
20,25 NÍVEL PAVIMENTO 06 (PISO ELEVADO)
16,60 NÍVEL PAVIMENTO 05 (LAJE)
16,75 NÍVEL PAVIMENTO 05 (PISO ELEVADO)
13,10 NÍVEL PAVIMENTO 04 (LAJE)
13,25 NÍVEL PAVIMENTO 04 (PISO ELEVADO)
10,60 ALTURA DA BASE (TOTAL)
9,60 NÍVEL PAVIMENTO 03 (LAJE)
9,75 NÍVEL PAVIMENTO 03 (PISO ELEVADO)
9,75 ALTURA DA BASE (GTA.)
6,25 NÍVEL MEZANINO
2,75 NÍVEL TÉRREO
-0,12 NÍVEL PILOTIS
0,00 REFERÊNCIA DE NÍVEL
-2,94 NÍVEL SUBSOLO
REVESTIMENTO TIPO ACABAMENTO TIPO REVESTIMENTOS DE PEDRA
JARDINS E CANTEIROS PAISAGISMO PROJETO DE PAISAGISMO
REF. BRUTOS MURO DIVISA
REF. BRUTOS MURO DIVISA
REF. BRUTOS MURO DIVISA