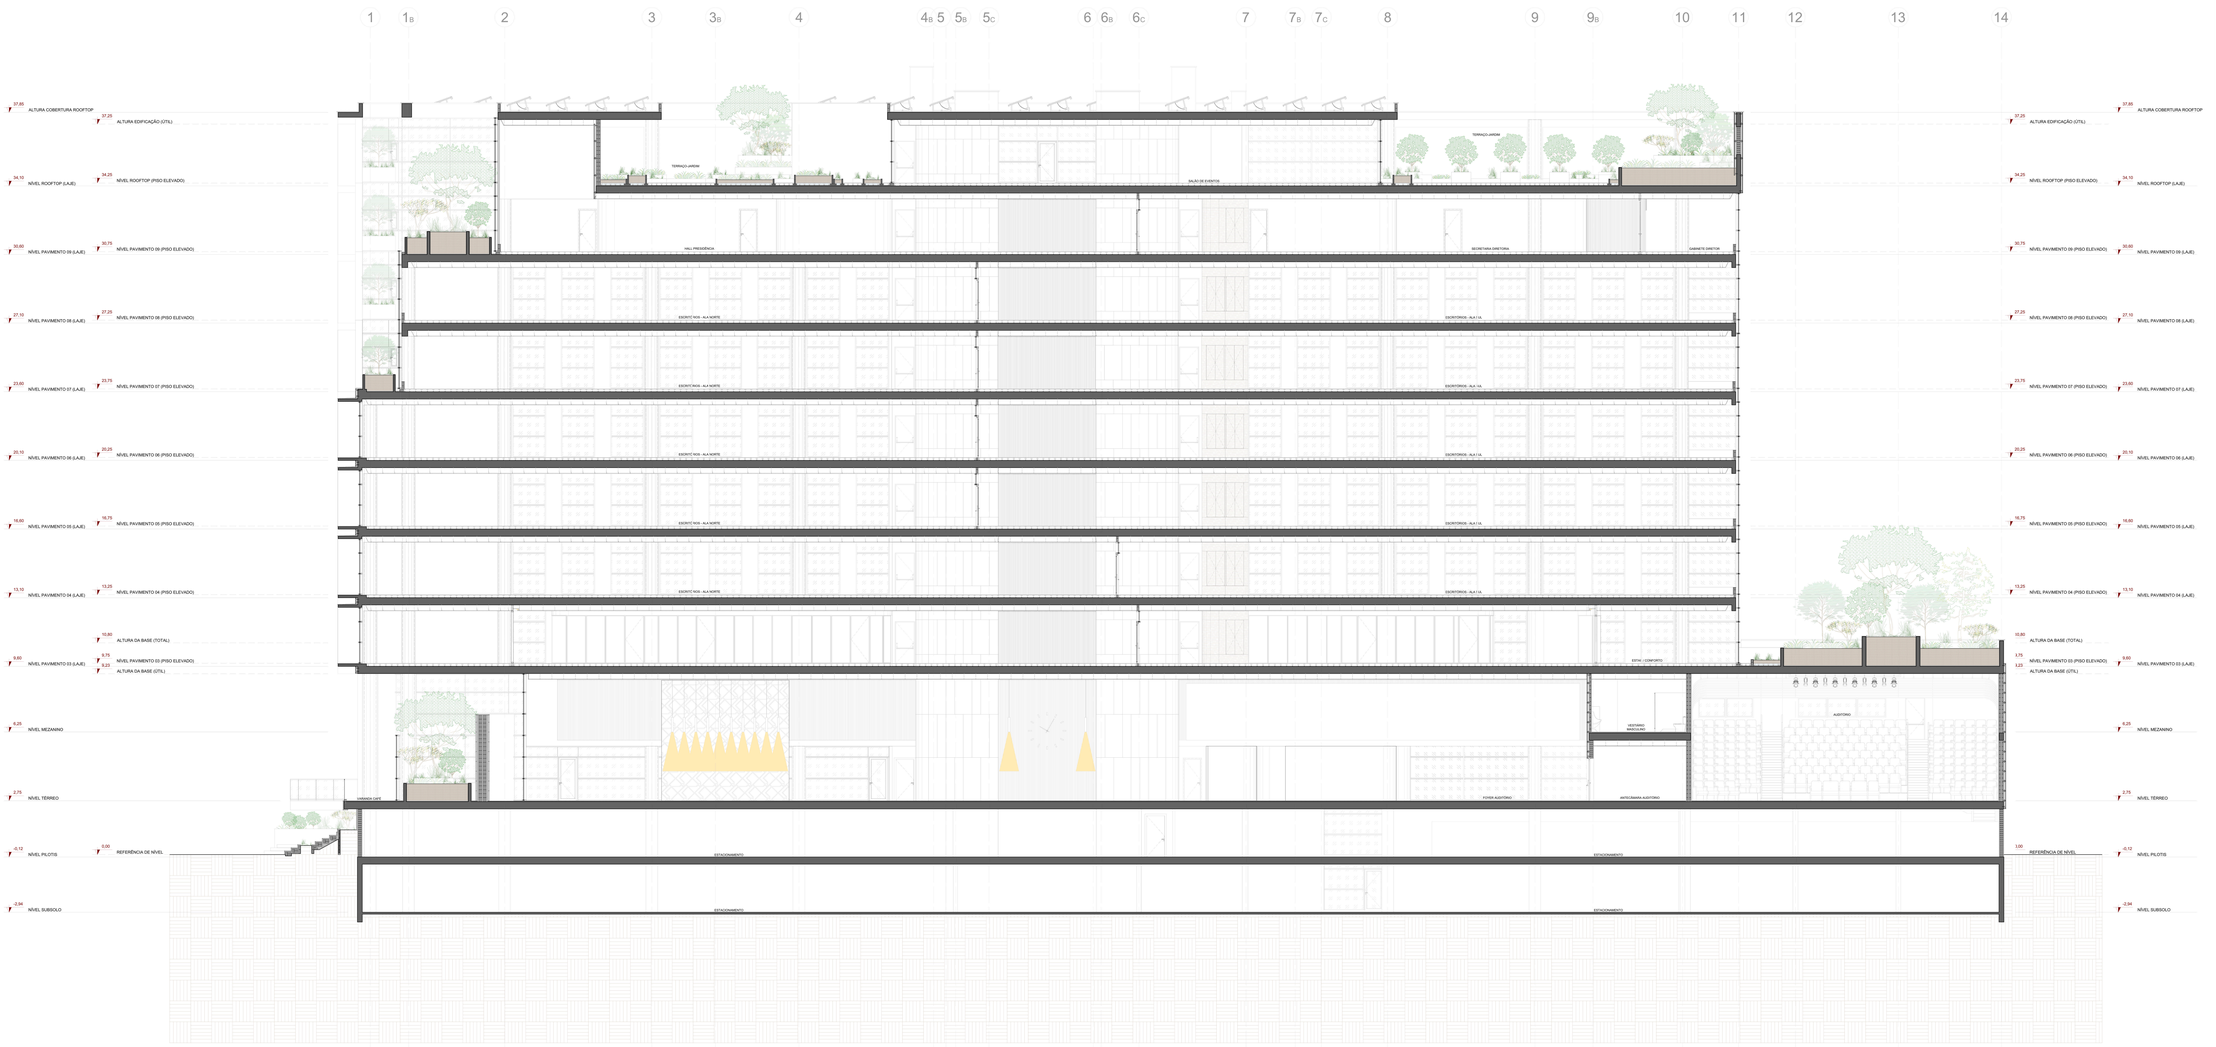

CORTE E

ÍNDICE

CADERNO Nº	CONTEÚDO	ABRANGÊNCIA
CADERNO 1	PLANTA DE SIM LOCAÇÃO E SITUAÇÃO	BASE BUILDING (CORE & SHELL + FIT-OUT CAT A)
CADERNO 2	PLANTA BASE BUILDING	BASE BUILDING (CORE & SHELL + FIT-OUT CAT A)
CADERNO 3	PLANTA DE PISO	BASE BUILDING (CORE & SHELL + FIT-OUT CAT A)
CADERNO 4	PLANTA DE FORRO	BASE BUILDING (CORE & SHELL + FIT-OUT CAT A)
CADERNO 5	CORTES	BASE BUILDING (CORE & SHELL + FIT-OUT CAT A)
CADERNO 6	ELEVAÇÕES	BASE BUILDING (CORE & SHELL + FIT-OUT CAT A)
CADERNO 7	PASAGISMO	BASE BUILDING (CORE & SHELL + FIT-OUT CAT A)
CADERNO 8	PACOTE DE DETALHES 1: ELEMENTOS METÁLICOS	BASE BUILDING (CORE & SHELL + FIT-OUT CAT A)
CADERNO 9	PACOTE DE DETALHES 2: ESQUADRIAS	BASE BUILDING (CORE & SHELL + FIT-OUT CAT A)
CADERNO 10	PACOTE DE DETALHES 3: REVESTIMENTOS PÉTREOS	BASE BUILDING (CORE & SHELL + FIT-OUT CAT A)
CADERNO 11	PACOTE DE DETALHES 4: REVESTIMENTOS EM MADEIRA	BASE BUILDING (CORE & SHELL + FIT-OUT CAT A)
CADERNO 12	PACOTE DE DETALHES 5: REVESTIMENTOS METÁLICOS	BASE BUILDING (CORE & SHELL + FIT-OUT CAT A)
CADERNO 13	PACOTE DE DETALHES 6: PISOS ESPECIAIS	BASE BUILDING (CORE & SHELL + FIT-OUT CAT A)
CADERNO 14	PACOTE DE DETALHES 7: BEGADAS	BASE BUILDING (CORE & SHELL + FIT-OUT CAT A)
CADERNO 15	PACOTE DE DETALHES 8: SETORES AMPLIADOS	BASE BUILDING (CORE & SHELL + FIT-OUT CAT A)
CADERNO 16	PACOTE DE DETALHES 9: OBRAS DE ARTE	BASE BUILDING (CORE & SHELL + FIT-OUT CAT A)
CADERNO 17	LAYOUT CORPORATIVO	COMPARTIMENTAÇÃO - TENANT FIT-OUT (FIT-OUT CAT B)
CADERNO 18	PLANTA MOBILIADA	COMPARTIMENTAÇÃO - TENANT FIT-OUT (FIT-OUT CAT B)
CADERNO 19	PACOTE DE DETALHES 10 MOBILIÁRIO	COMPARTIMENTAÇÃO - TENANT FIT-OUT (FIT-OUT CAT B)
CADERNO 20	COMUNICAÇÃO E SINALIZAÇÃO VISUAL	COMPARTIMENTAÇÃO - TENANT FIT-OUT (FIT-OUT CAT B)
CADERNO 21	PLANTA DE FORMA DO CONCRETO ARMADO	BASE BUILDING (CORE & SHELL + FIT-OUT CAT A)
CADERNO 22	CONTENÇÕES EM CONCRETO ARMADO	BASE BUILDING (CORE & SHELL + FIT-OUT CAT A)
CADERNO 23	FUNDAÇÕES	BASE BUILDING (CORE & SHELL + FIT-OUT CAT A)
CADERNO 24	INSTALAÇÕES ELÉTRICAS	COMPARTIMENTAÇÃO - TENANT FIT-OUT (FIT-OUT CAT B)
CADERNO 25	INSTALAÇÕES DE LÓGICA E TELEFONIA	COMPARTIMENTAÇÃO - TENANT FIT-OUT (FIT-OUT CAT B)
CADERNO 26	INSTALAÇÕES DE SPDA	COMPARTIMENTAÇÃO - TENANT FIT-OUT (FIT-OUT CAT B)
CADERNO 27	INSTALAÇÕES HIDROSSANITÁRIAS	COMPARTIMENTAÇÃO - TENANT FIT-OUT (FIT-OUT CAT B)
CADERNO 28	PLANO DE PREVENÇÃO E COMBATE A INCÊNDIO	COMPARTIMENTAÇÃO - TENANT FIT-OUT (FIT-OUT CAT B)
CADERNO 29	MEMORIAIS E CADERNO DE ENCARGOS	COMPARTIMENTAÇÃO - TENANT FIT-OUT (FIT-OUT CAT B)
CADERNO 30	PLANILHAS	COMPARTIMENTAÇÃO - TENANT FIT-OUT (FIT-OUT CAT B)

DETALHES (BASE BUILDING)

CÓDIGO	CONTEÚDO	DETALHADO EM CADERNO	CONTEÚDO DO CADERNO
BR-DB-01-01	RAMPA DE ACESSO GARAGEM	CADERNO 15	PACOTE DE DETALHES 8 - SUBSETOR RETOQUE
BR-DB-01-02	BANCO DE ACESSO GARAGEM	CADERNO 15	PACOTE DE DETALHES 8 - SUBSETOR RETOQUE
BR-DB-01-03	GRADE DE PISO 01	CADERNO 15	PACOTE DE DETALHES 8 - SUBSETOR RETOQUE
BR-DB-01-04	GRADE DE PISO 02	CADERNO 15	PACOTE DE DETALHES 8 - SUBSETOR RETOQUE
